

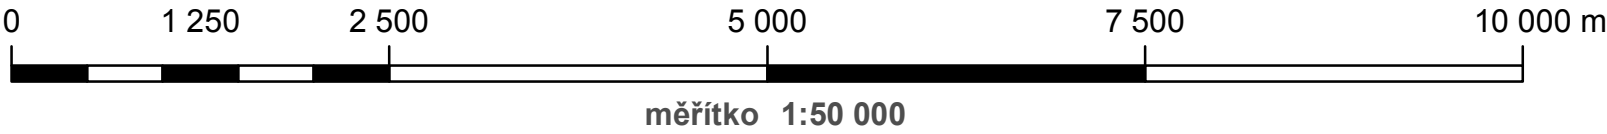


výkres širších vztahů

odůvodnění územního plánu Záblatí

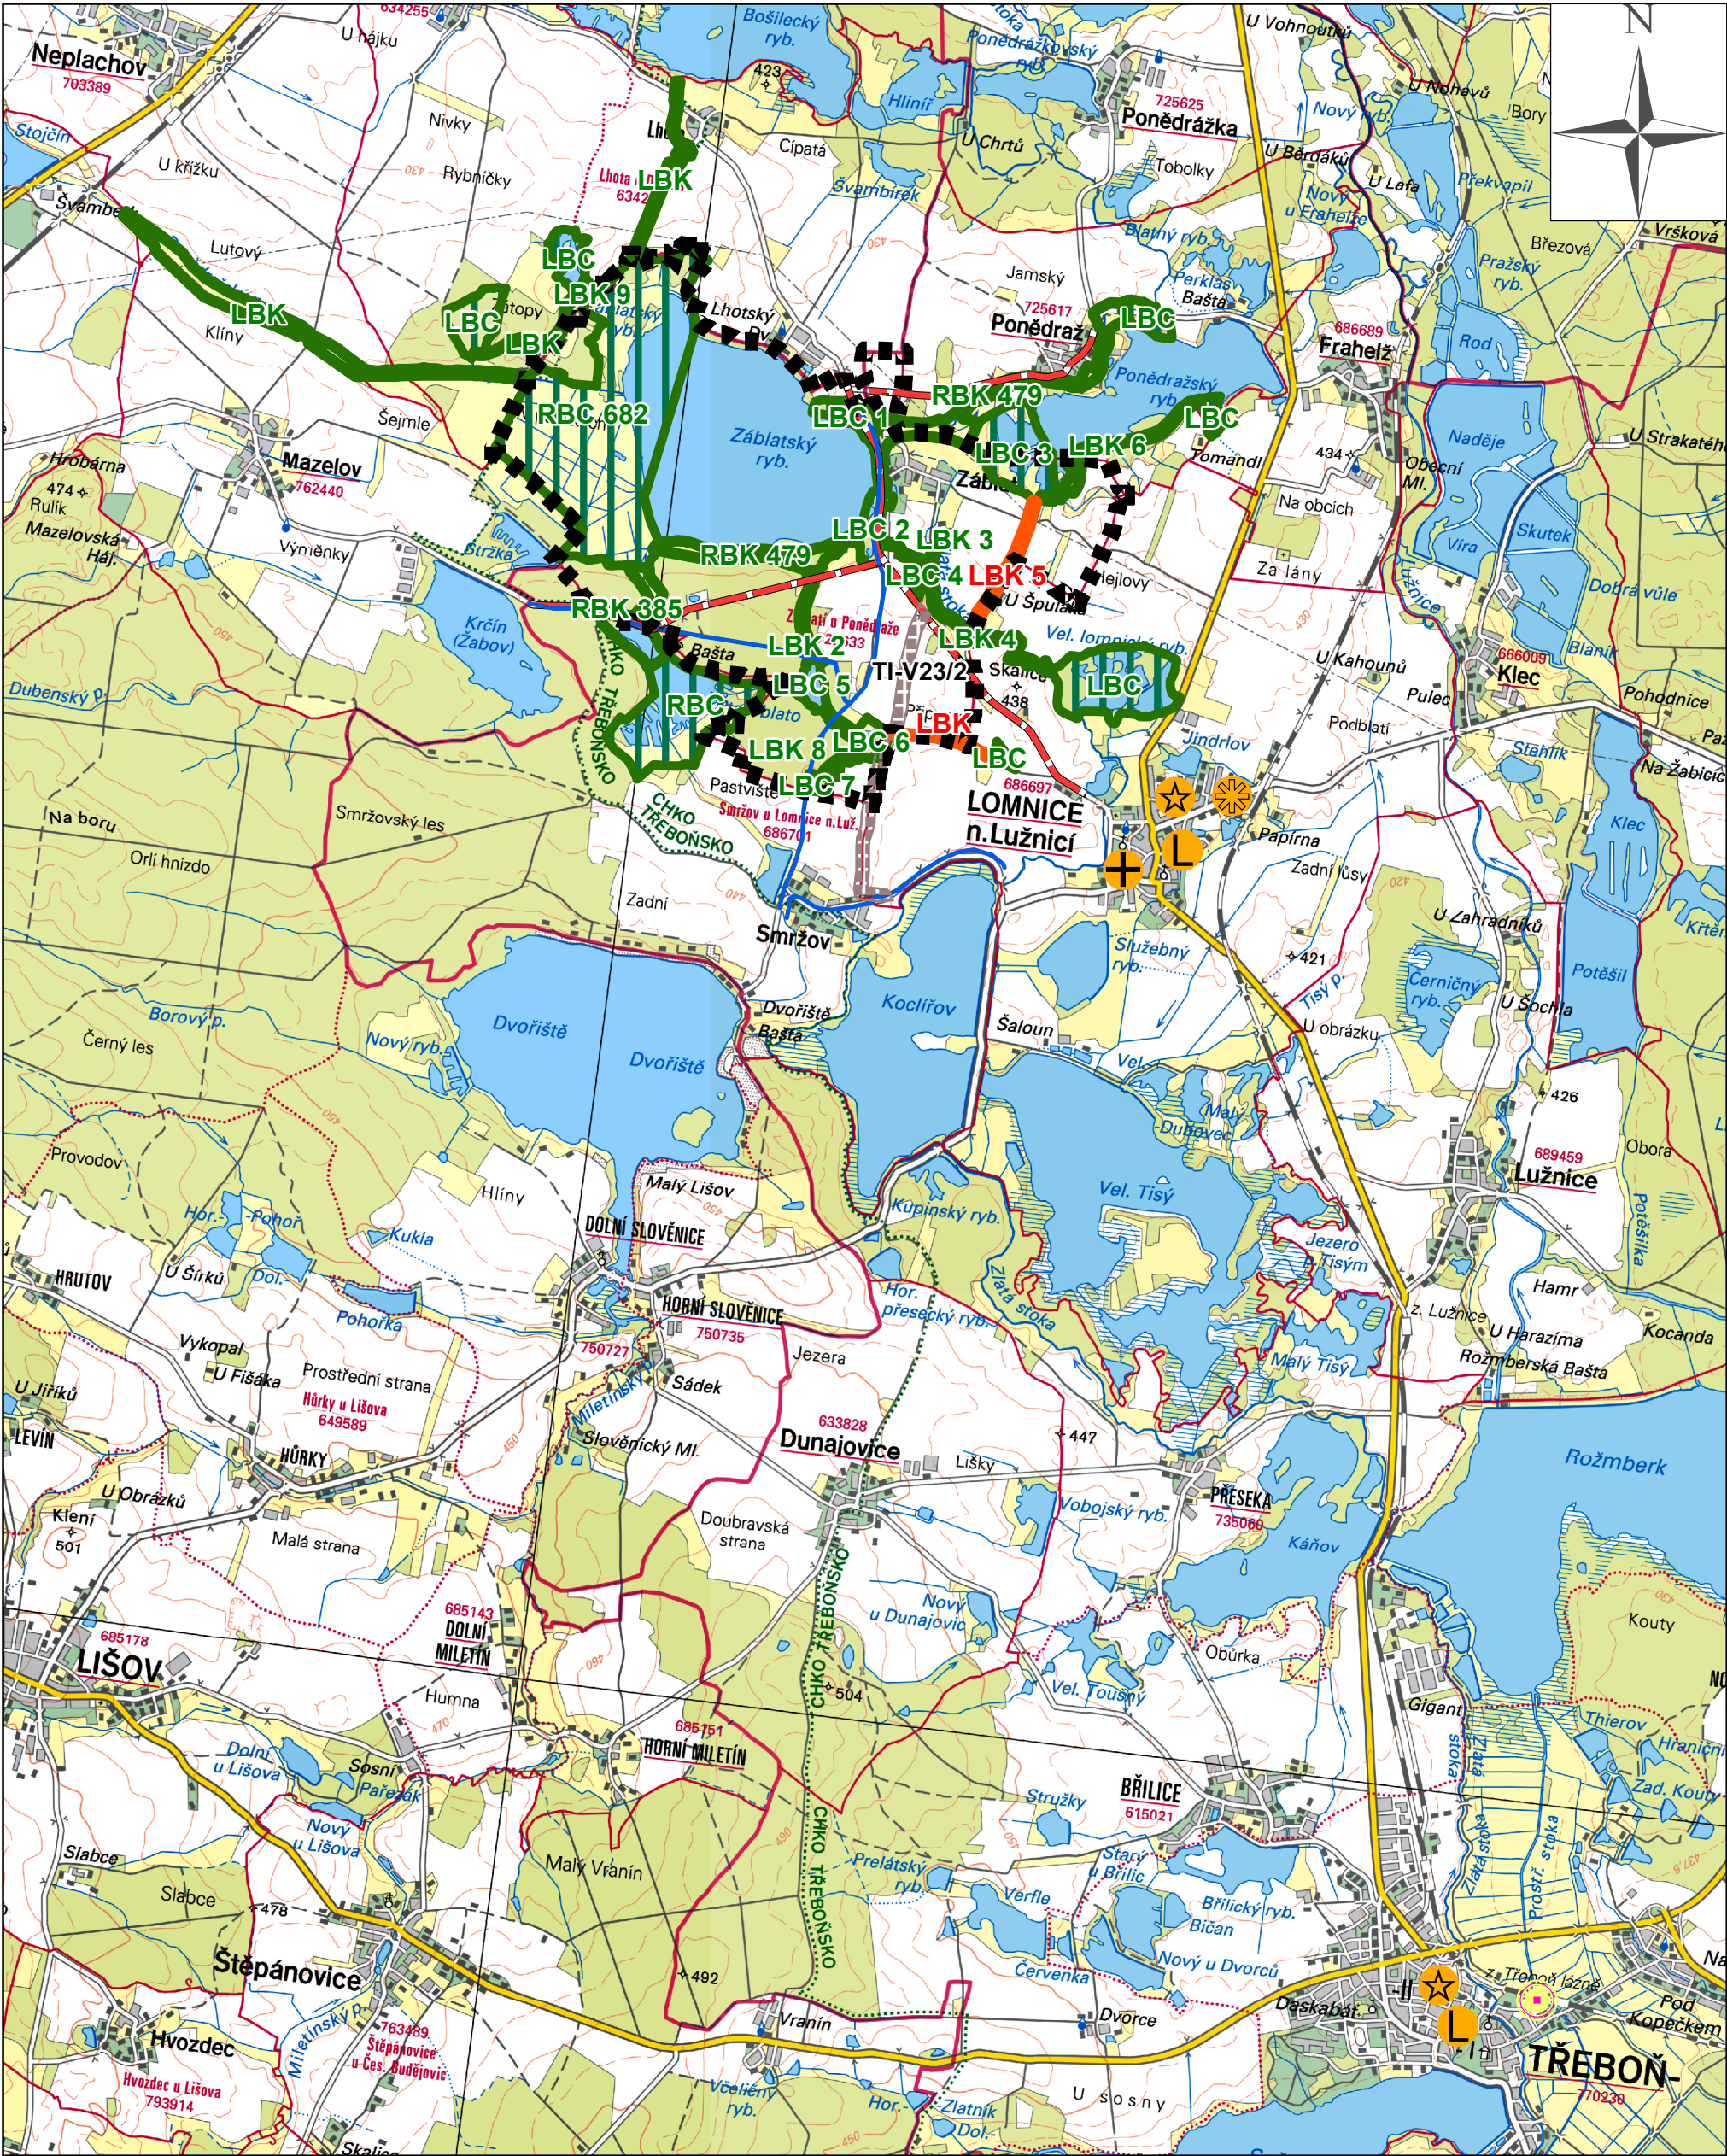

Legenda

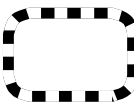

řešené území



silnice III. třídy



turistická trasa



koridor vodovodu

ÚSES



biocentrum - stav



biokoridor - stav



biokoridor - návrh

L (BC)

lokální (biocentrum)

R (BK)

regionální (biokoridor)



vazba - lékař



vazba - kostel



vazba - škola



vazba - školka



přirozená spádovost

E - výkres širších vztahů

odůvodnění územního plánu Záblatí

 ing. arch. Blanka Tancerová 378 52 Blazejov 9, J. Hradec www.architekt-bt.cz	razítko projektant
datum vyhotovení: září 2015	
vypracoval: Ing. arch. Blanka Tancerová	
odpovědný projektant: Ing. arch. Jaroslav Poláček	
číslo paré:	